


Vue de profil

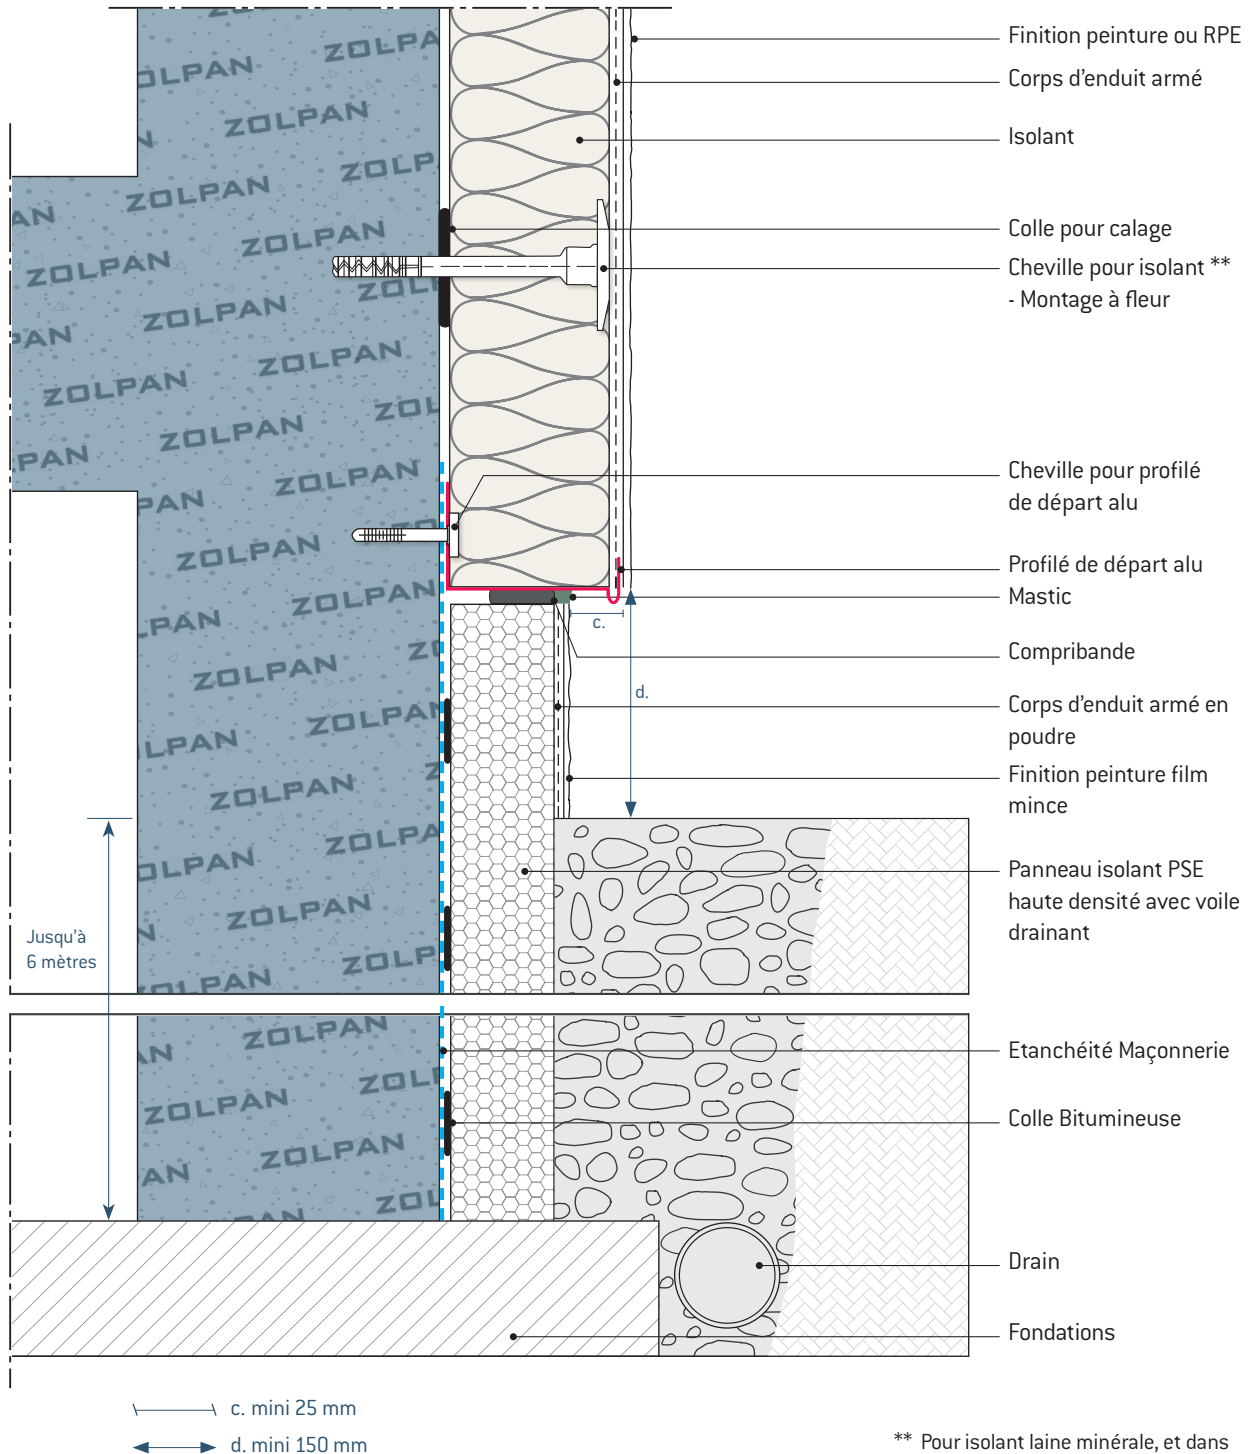

\*\* Pour isolant laine minérale, et dans les cas de rénovation avec isolant PSE.